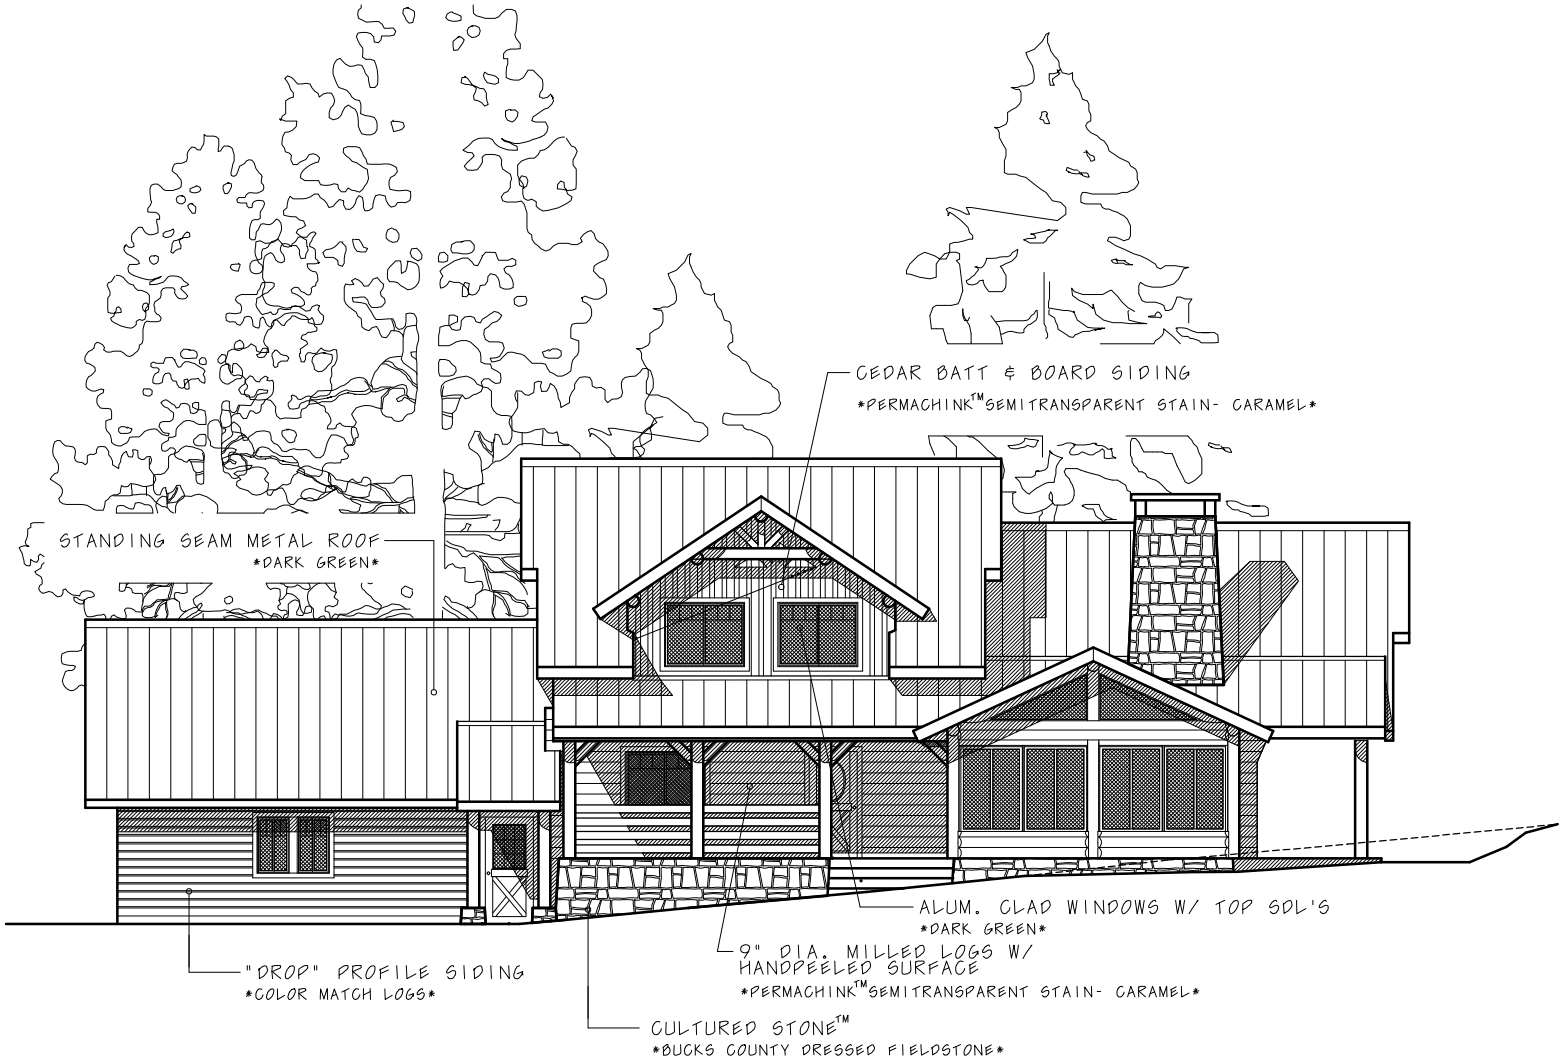

SOUTH ELEV.

3/16"=1'0"

OWNER: Suncadia Lot 66

1/3

DATE: 2005